

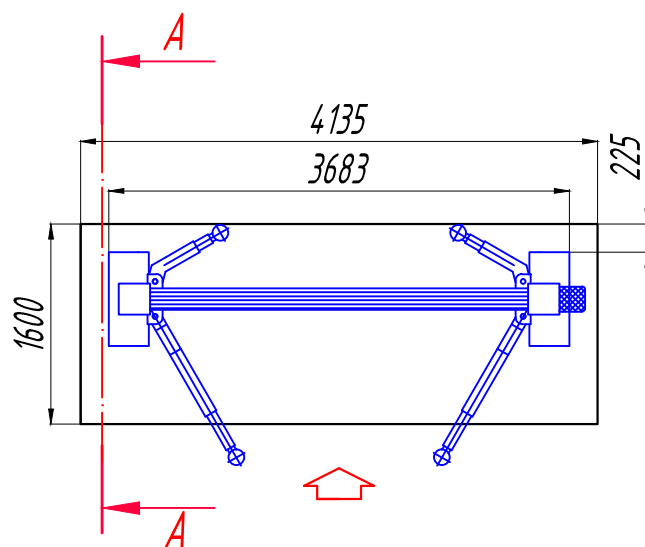


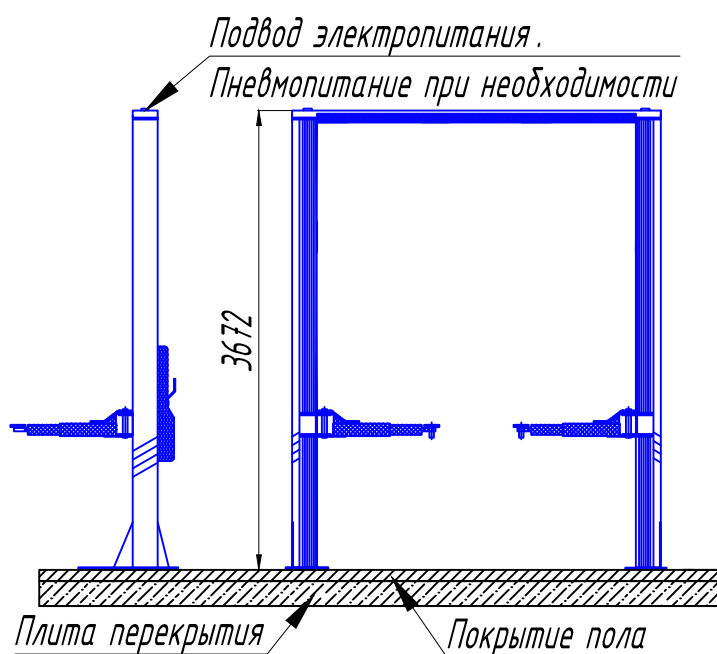

Разрез А - А

Бетон не менее М 350

Скобы $\phi 8$ мм, шаг 150 мм

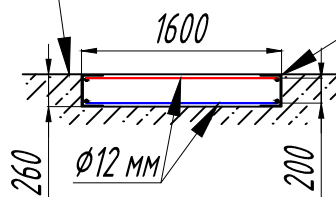

— Верхняя сетка арматуры: ячейка 150 x 150 мм с диаметром прутка $\phi 12$ мм из стали А 3 (Ст 3 с навивкой)

— Нижняя сетка арматуры: ячейка 150 x 150 мм с диаметром прутка $\phi 12$ мм из стали А 3 (Ст 3 с навивкой)

Требования к фундаменту:

1. Устанавливается на ровное покрытие пола;
2. Бетон не менее М 350. Фиксация: анкерные болты,
3. Высота стоек подъемника 1960 мм.

ПРИМЕЧАНИЕ:

1. Дополнительное укрепление в обоих направлениях сверху и снизу (не менее $4 \text{ см}^2/\text{м}$) (например строительная сталь Ст3). Скобы $\phi 8$ мм с шагом 150 мм, по краям $\phi 12$.

Качество бетонного фундамента не менее В25/М350. Слой бетона над арматурой – не менее 3 см
Основание фундамента: морозостойчивое!

2. В случае необходимости возможна подготовка установочной платформы

Масштаб: 1:60

Изм.	Кол.уч.	Лист	№ док.	Подп.	Дата				
Заказчик						Фундаментное задание	Стадия	Лист	Листов
Исполнитель									
Разработал									
Утв.						Подъемник двухстоечный электрогидравлический TROMMELBERG TST 45CX			
Утв.									